
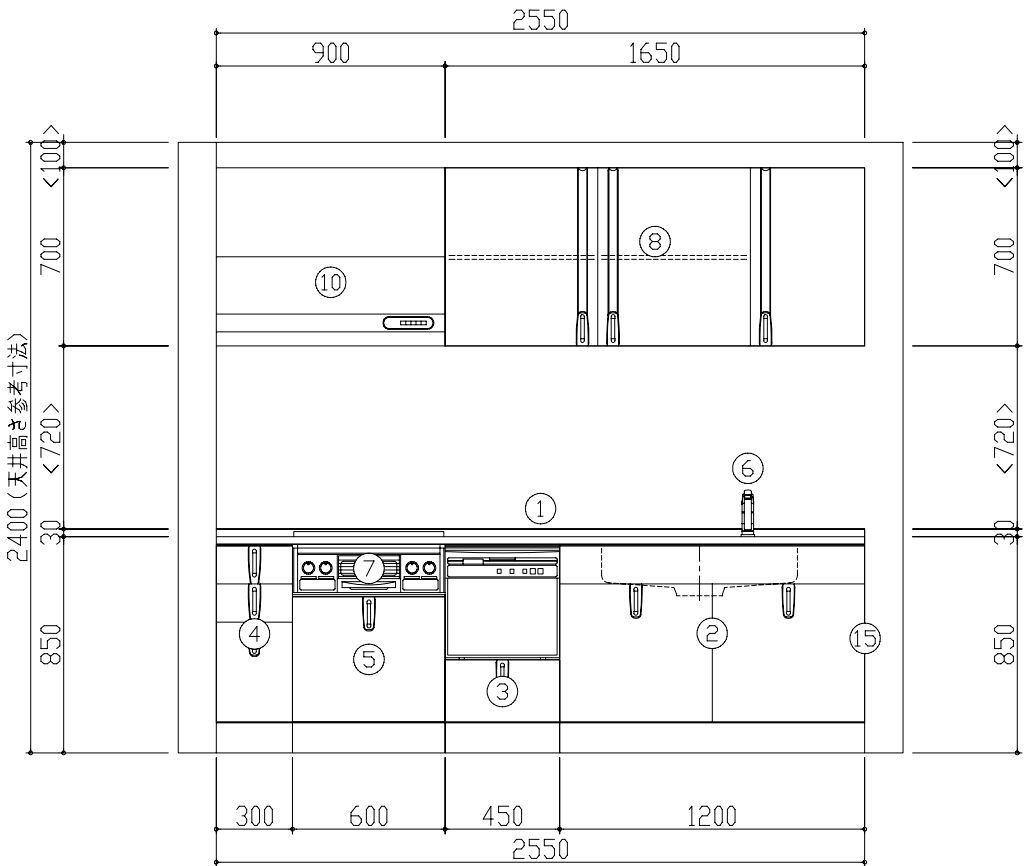


A

D←○→B



C

平面図

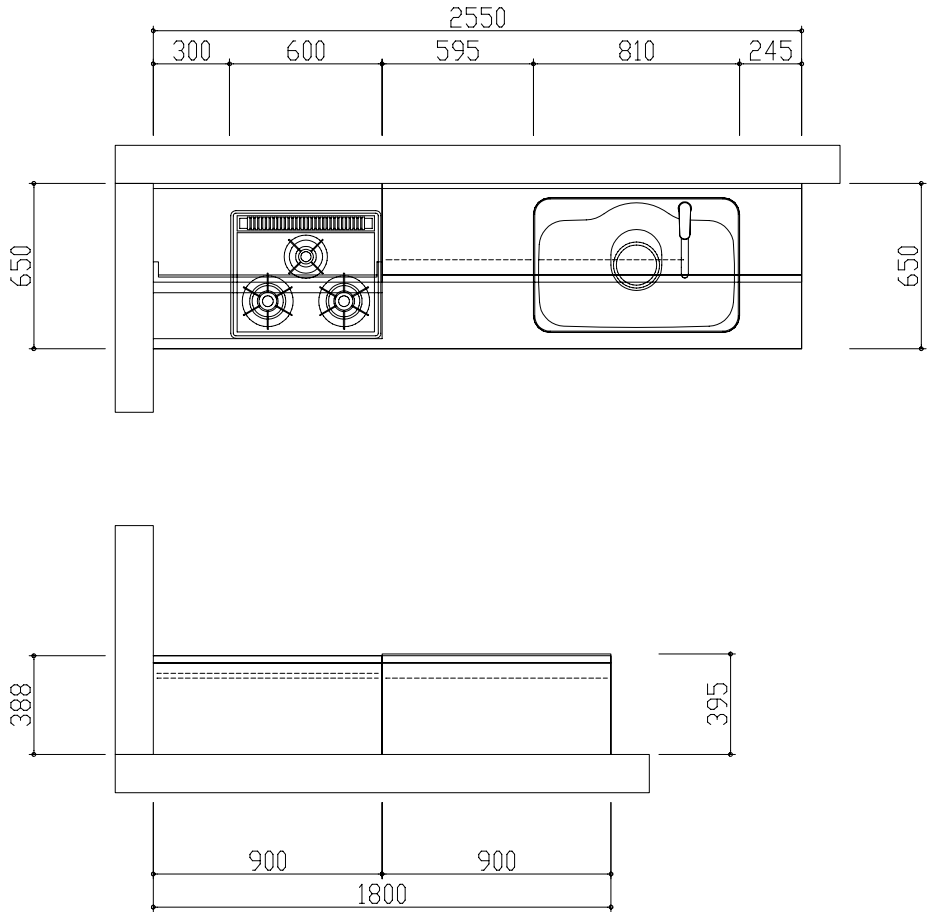


A正面図

D側面図

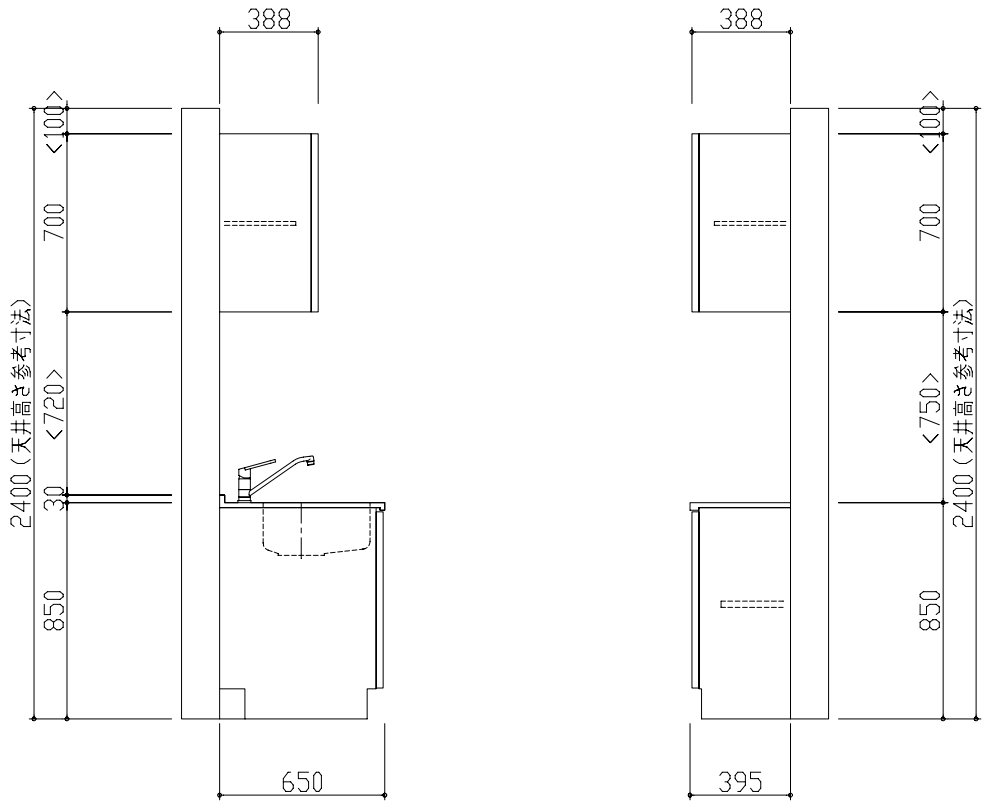
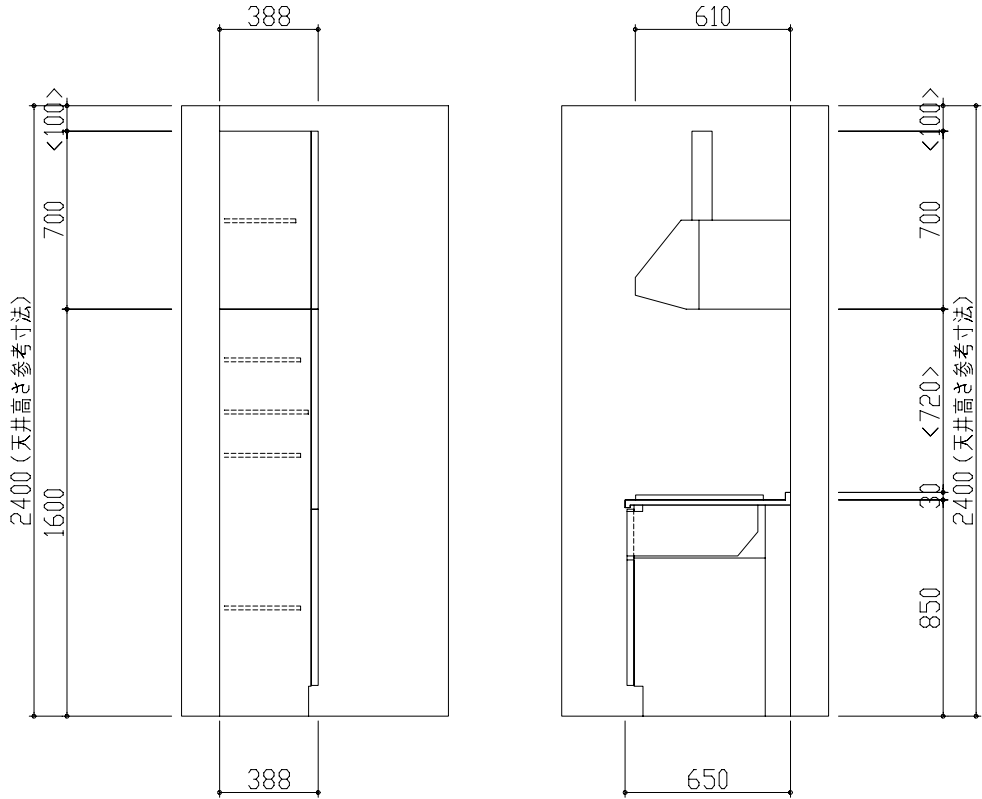



B側面図

C背面図

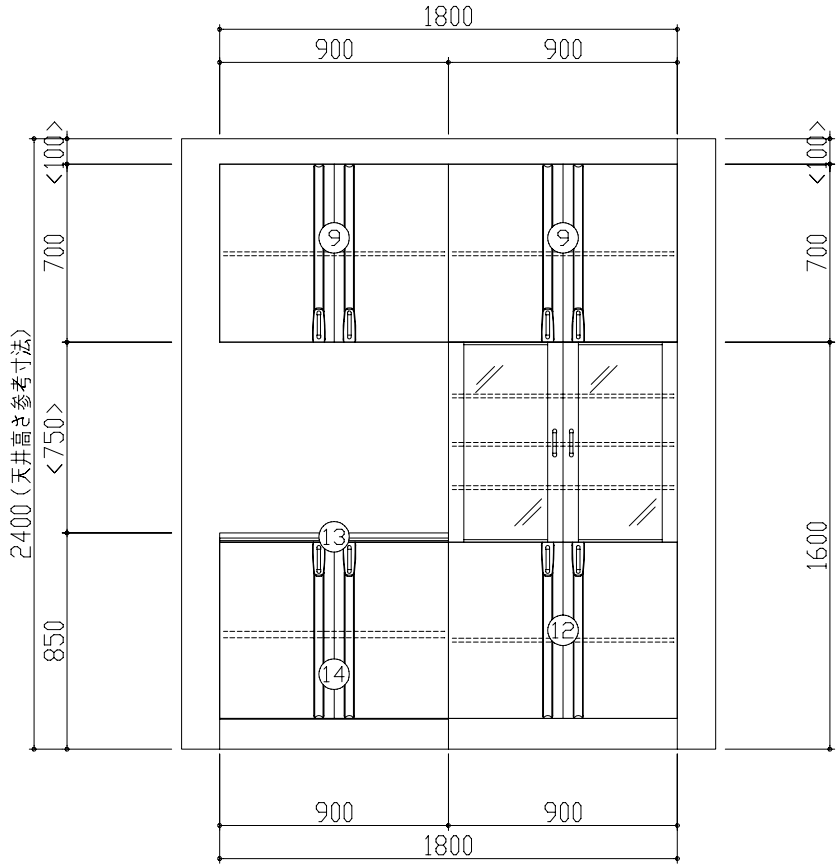

- このレイアウトプランは参考図面ですので価格・仕様・工事・納期等の詳細については注文依頼先、施工業者の方に必ず確認していただきますようお願い致します。
- 壁側のキャビネットがスライドタイプ・足元スライドタイプの場合、額縁・幅木等との干渉にご注意ください。
- 製品の外形寸法は概略表記しております。

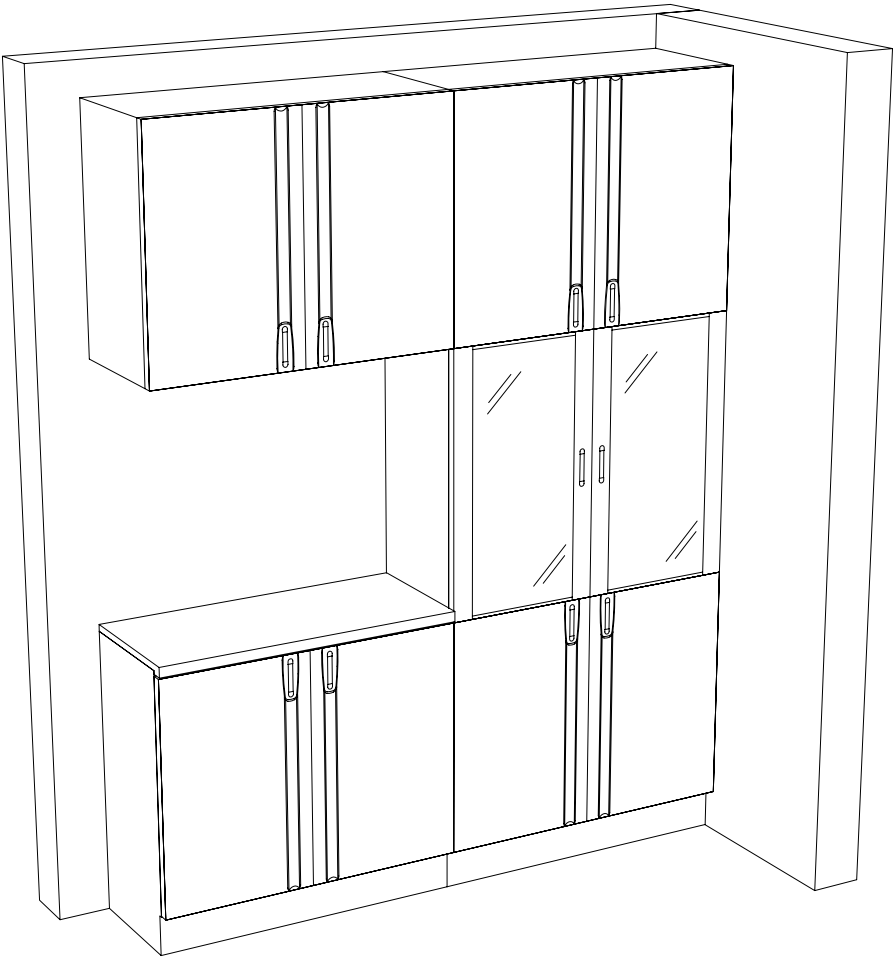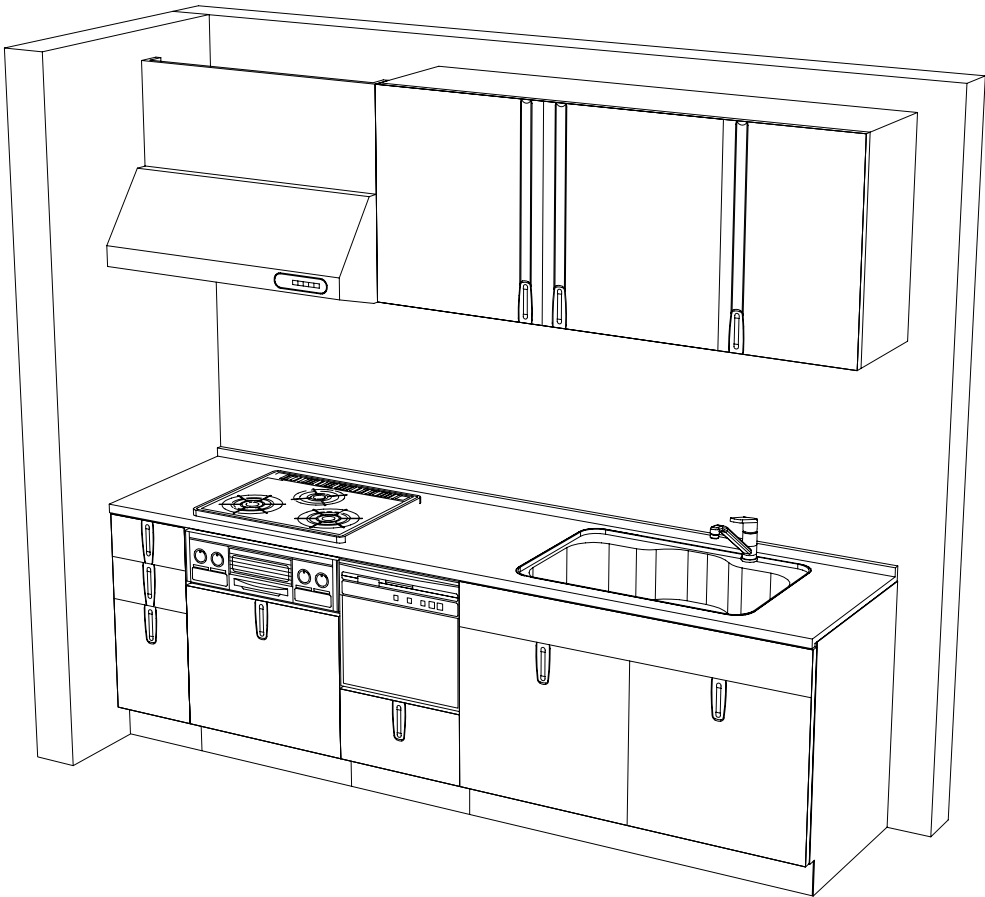

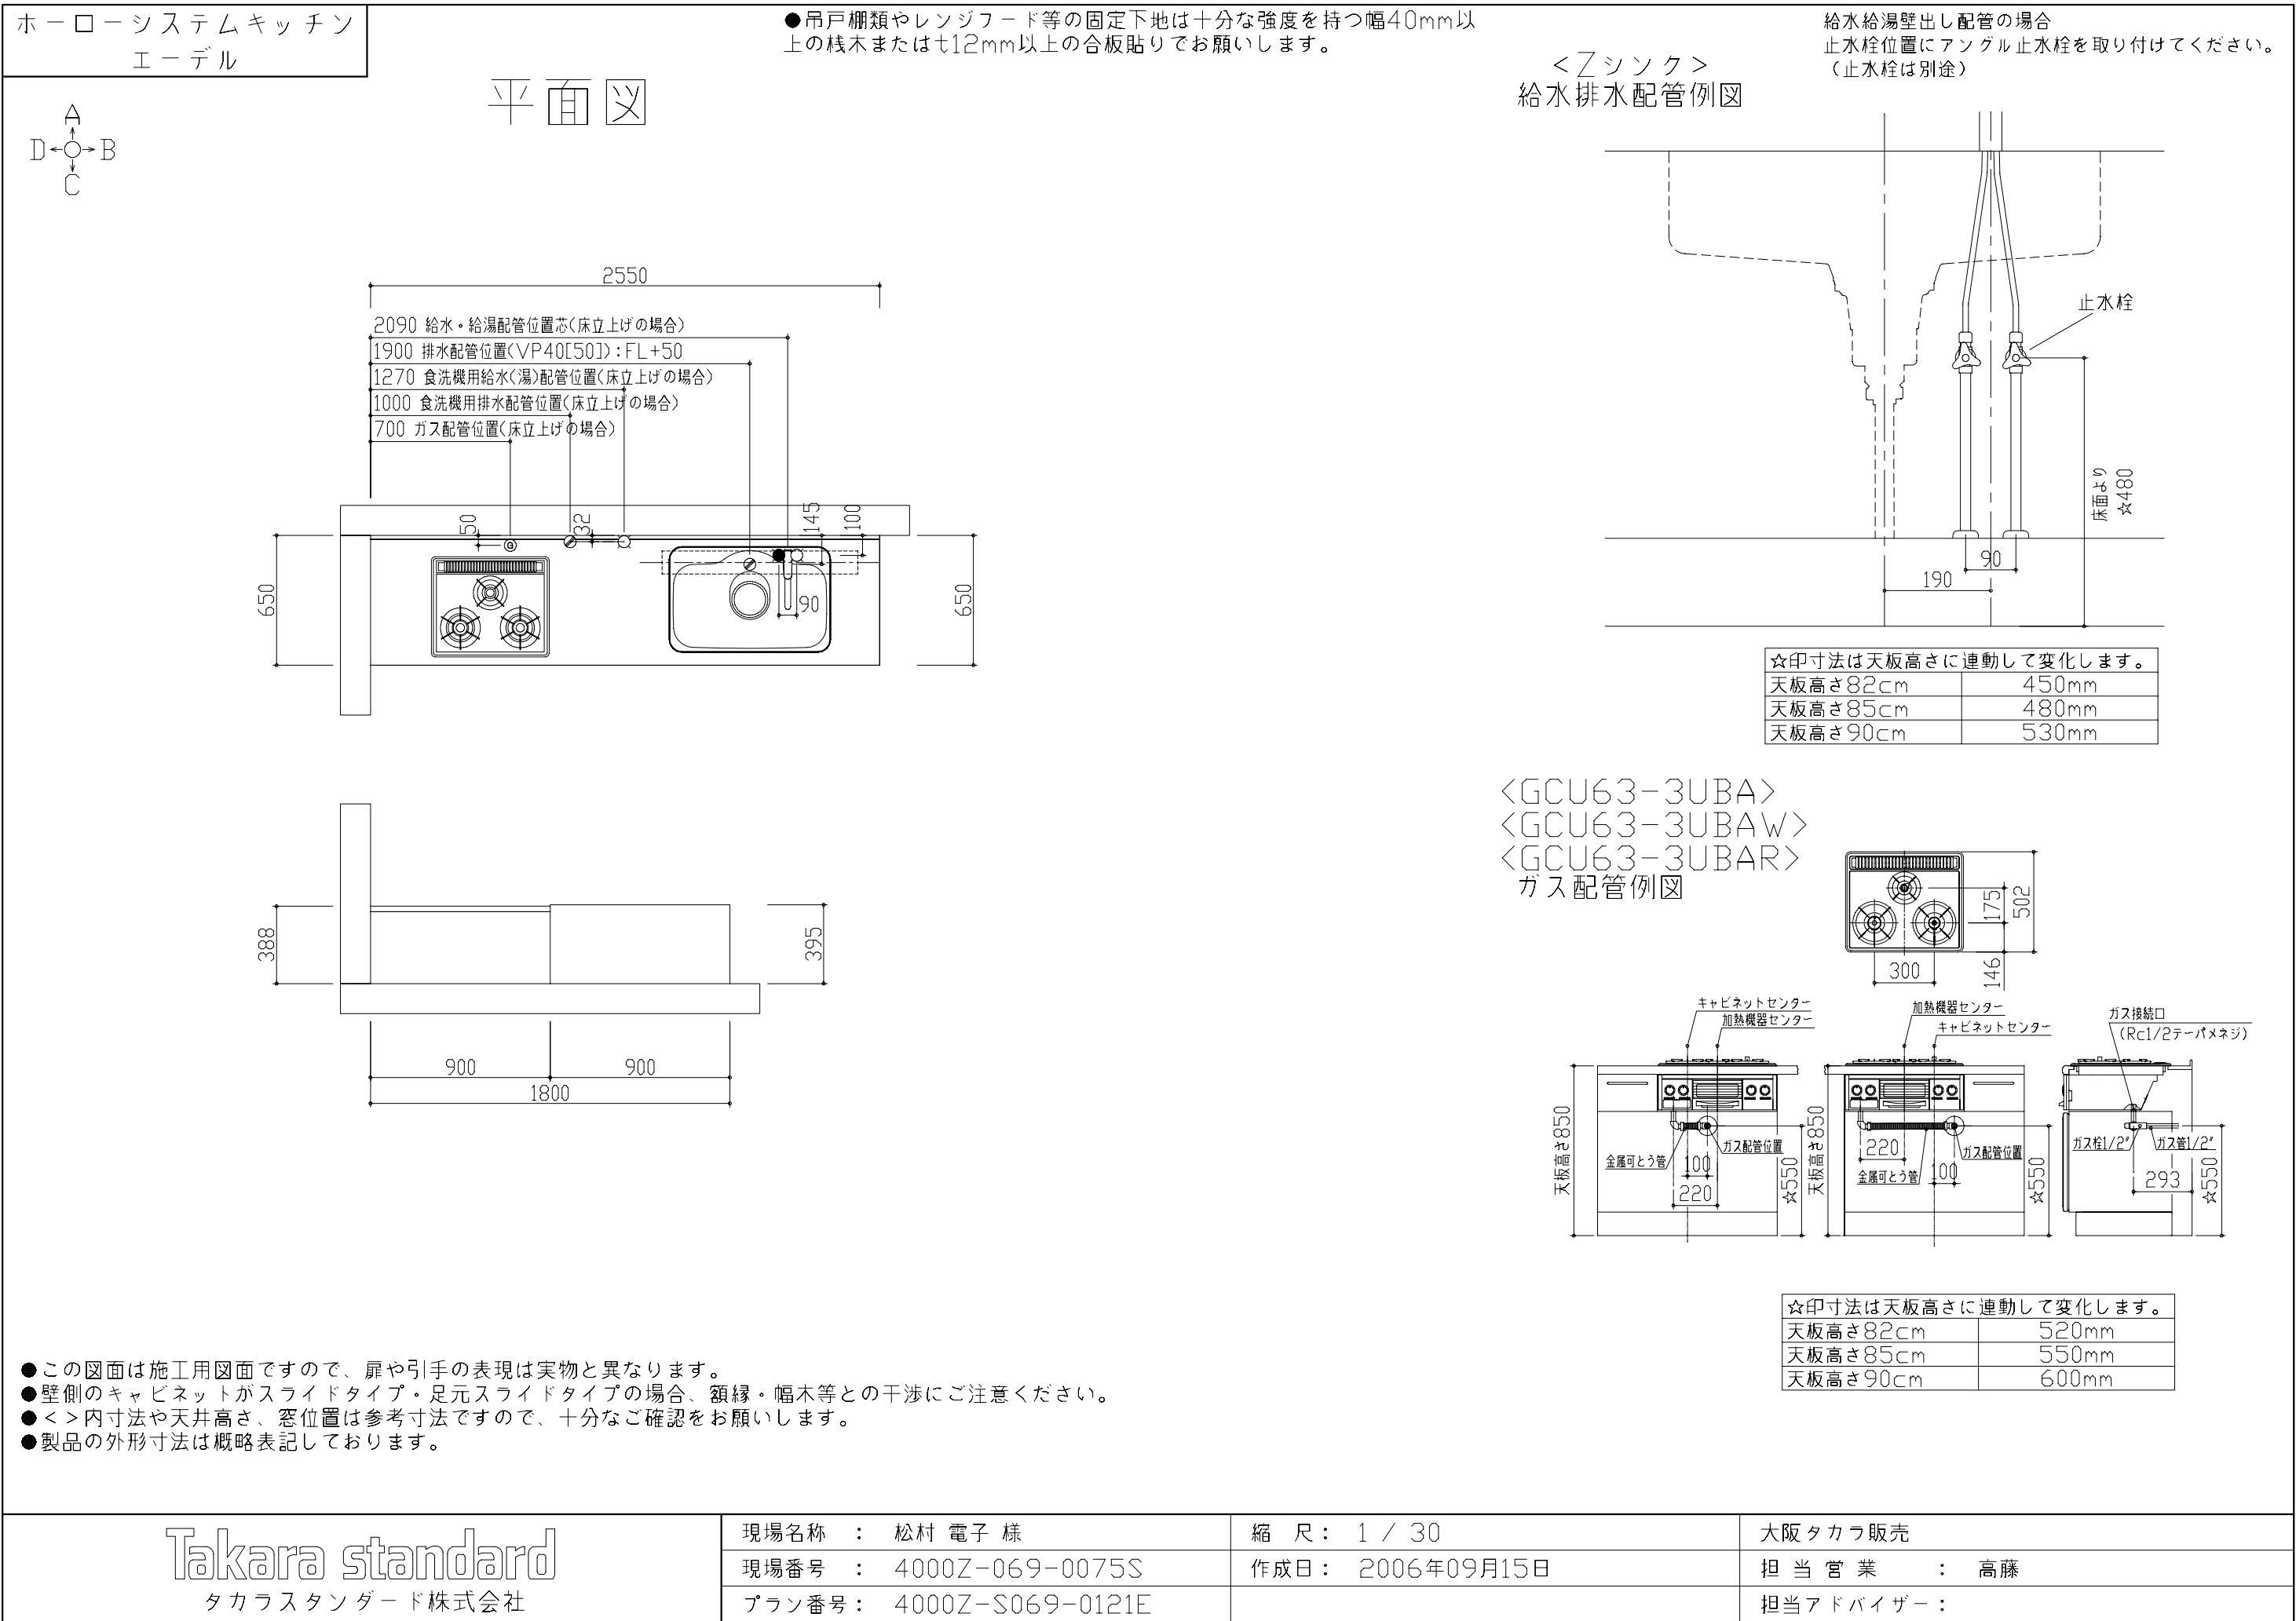

ホーローシステムキッチン
エーデル

●吊戸棚類やレンジフード等の固定下地は十分な強度を持つ幅40mm以上の
桟木または≧12mm以上の合板貼りをお願いします。

A 正面図

2400 (天井高さ参考寸法)

30 <720>

850

110 (フード固定位置)

700

700

600 (吊戸固定位置)

700

850

30 <720>

815 (下台固定位置)

470 (下台固定位置)

680 (下台固定位置)

1814

900

2550

1650

859 レンジフード用電源位置<15A-125V埋込コンセント・消費電力137W>

377 150φダクト(排気)位置芯(上方排気の場合)

コード有効 1m

50

1120×287

550

440

480

90

700 ガス配管位置(壁出しの場合)

1000 食洗機用排水配管位置(壁出しの場合)

1160 食洗機用電源位置<15A-125V・E付埋込コンセント・消費電力920W>

1270 食洗機用給水(湯)配管位置(壁出しの場合)

2090 給水・給湯配管位置芯(壁出しの場合)

300

600

450

1200

2550

●この図面は施工用図面ですので、扉や引手の表現は実物と異なります。

●壁側のキャビネットがスライドタイプ・足元スライドタイプの場合、額縁・幅木等との干渉にご注意ください。

●< > 内寸法や天井高さ、窓位置は参考寸法ですので、十分なご確認をお願いします。

●製品の外形寸法は概略表記しております。

大阪タカラ販売

担当営業：高藤

担当アドバイザー：

現場名称：松村 電子 様

現場番号：4000Z-069-0075S

プラン番号：4000Z-S069-0121E

縮尺：1 / 30

作成日：2006年09月15日

＜食器洗い乾燥機＞
電気配線例図

※本体を設置する場所の背壁（図の▨部）に給・排水管工事部分
を避けて125V、15Aのアースターミナル付埋込みコンセントを設
け、これに電源電線、アース線を配線してください。

コンセント位置
(15A-125Vアース端子付埋込)

220

80

850

150

355

450

☆印寸法は天板高さに連動して変化します。

天板高さ82cm	325mm
天板高さ85cm	355mm
天板高さ90cm	405mm

＜食器洗い乾燥機 スライドタイプ・扉タイプ＞
床立上げの配管例

給湯・給水（給湯の場合は耐熱配管）
① アングル型止水栓
（ハンドル式固定ゴマタイプ）
② 硬質塩化ビニルライニング
銅管相当品
③ Rc1/2エルボ
④ 断熱材φ48

排水（耐熱塩ビ使用のこと）
⑤ HT20
⑥ 径違いソケット25×20
⑦ エルボ
⑧ チーズ40×20
⑨ VP40

壁出しの配管例

給湯・給水（給湯の場合は耐熱配管）
⑪ アングル型止水栓
（ハンドル式固定ゴマタイプ）
⑫ 硬質塩化ビニルライニング
銅管相当品
⑬ Rc1/2エルボ
⑭ 断熱材φ48


排水（耐熱塩ビ使用のこと）
⑮ HT20
⑯ エルボ

（配管部材は別途）

注）☆印寸法は天板高さ90cmの場合
+50でも可とする。

●吊戸棚類やレンジフード等の固定下地は十分な強度を持つ幅40mm以上の
上の栈木または≧12mm以上の合板貼りをお願いします。

B 側面図

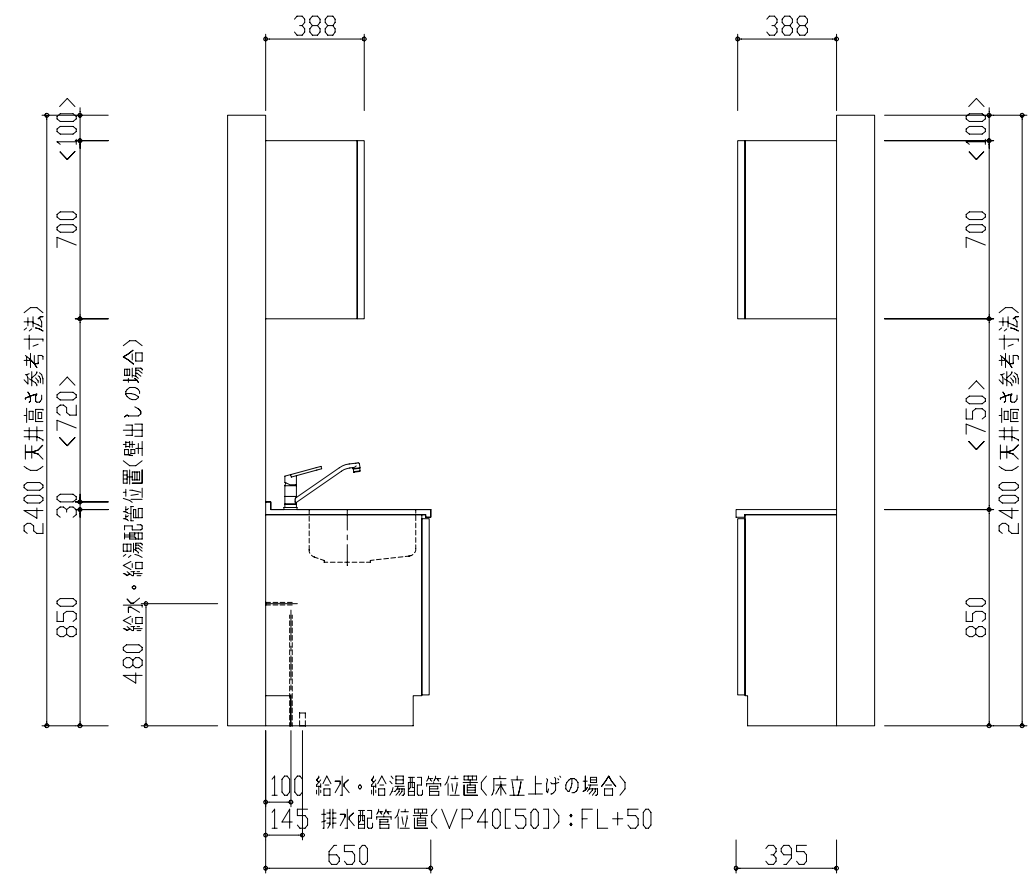


- この図面は施工用図面ですので、扉や引手の表現は実物と異なります。
- 壁側のキャビネットがスライドタイプ・足元スライドタイプの場合、額縁・幅木等との干渉にご注意ください。
- < > 内寸法や天井高さ、窓位置は参考寸法ですので、十分なご確認をお願いします。
- 製品の外形寸法は概略表記しております。


現場名称	： 松村 電子 様	縮 尺	： 1 / 30	大阪タカラ販売
現場番号	： 4000Z-069-0075S	作成日	： 2006年09月15日	担 当 営 業
プラン番号	： 4000Z-S069-0121E			： 高 藤
				担当アドバイザー

●吊戸棚類やレンジフード等の固定下地は十分な強度を持つ幅40mm以上の桟木または ≥ 12 mm以上の合板貼りをお願いします。

D 側面図

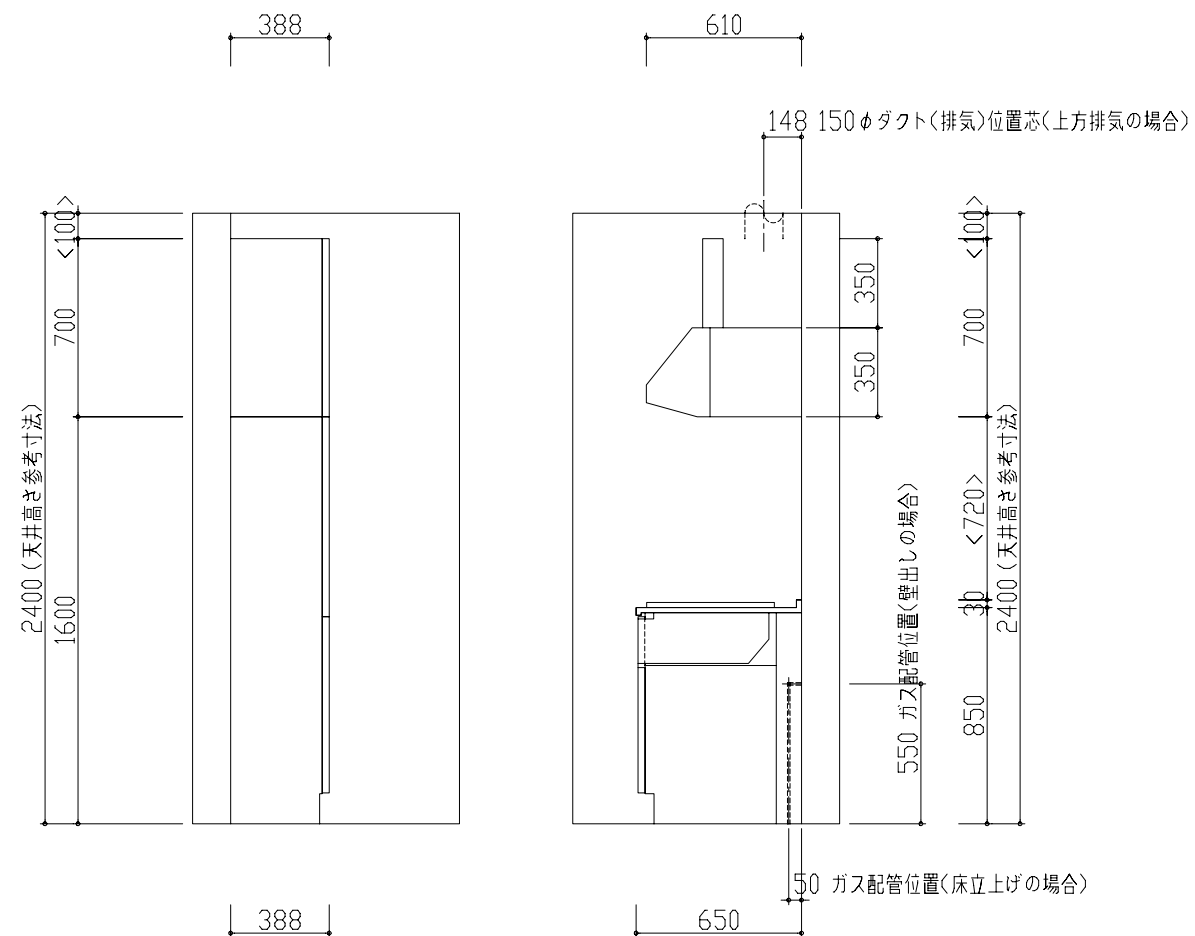


<VUS-903AD>
<VUS-903AD-E>

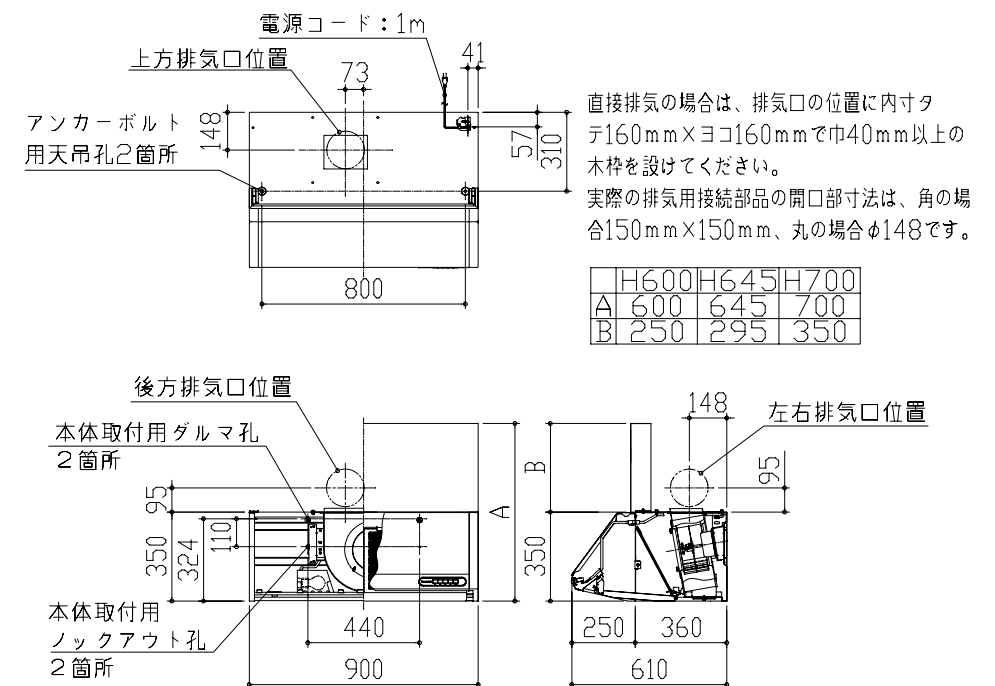

- この図面は施工用図面ですので、扉や引手の表現は実物と異なります。
●壁側のキャビネットがスライドタイプ・足元スライドタイプの場合、額縁・幅木等との干渉にご注意ください。
●＜＞内寸法や天井高さ、窓位置は参考寸法ですので、十分なご確認をお願いします。
●製品の外形寸法は概略表記しております。

C 背面図

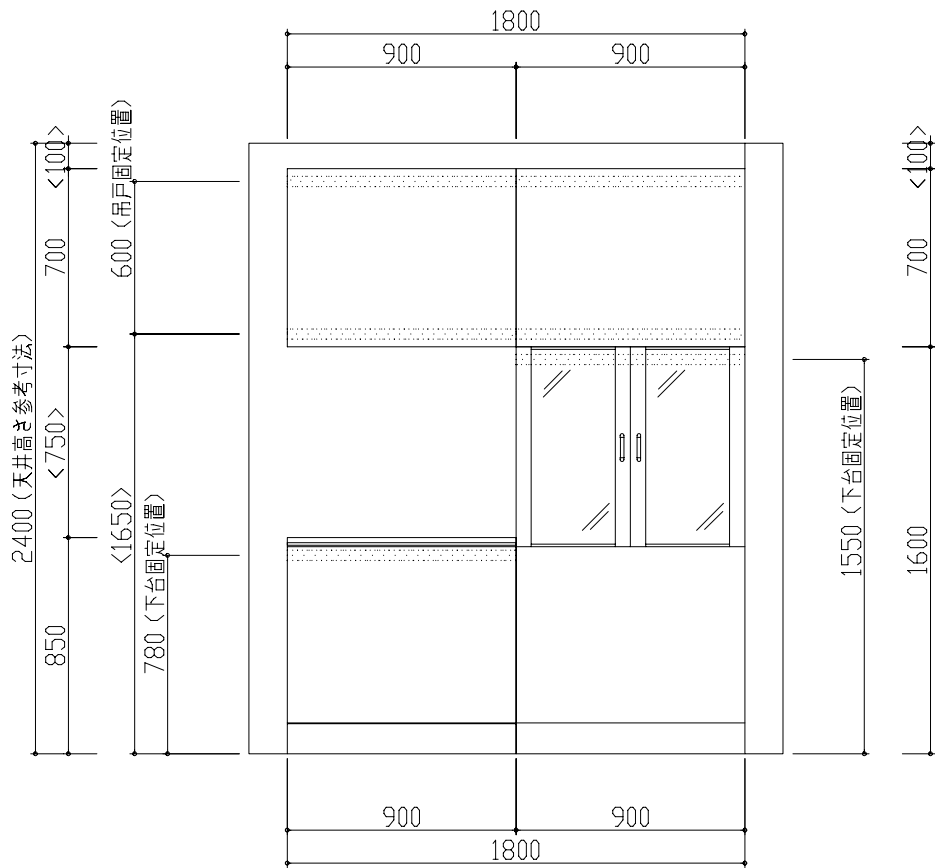

- この図面は施工用図面ですので、扉や引手の表現は実物と異なります。
- 壁側のキャビネットがスライドタイプ・足元スライドタイプの場合、額縁・幅木等との干渉にご注意ください。
- < > 内寸法や天井高さ、窓位置は参考寸法ですので、十分なご確認をお願いします。
- 製品の外形寸法は概略表記しております。